



**MARKTGEMEINDE  
VELDEN AM WÖRTHER SEE**

A-9220 Velden am Wörther See - Seecorso 2  
e-Mail: velden@ktn.gde.at www.velden.gv.at

Velden, am 18.04.2025

AZ: 10/131/104/2024

Betreff: Bioprojekt KW Kompaktwärme GmbH, Rennweg 95, 9863  
Rennweg -  
Errichtung Heizcontainer,  
Grundstück(e) 720/15, KG Velden am Wörthersee

Auskünfte: Daniela Brichta, BA /  
DI Margit Kaspret  
Telefon: +43 4274 / 2102 - 53  
Telefax: +43 4274 / 2101  
e-Mail: velden.bau@ktn.gde.at

Bitte Eingaben ausschließlich an die Behörde  
richten und die Geschäftszahl anführen.

**K U N D M A C H U N G**  
(Verständigung)

Mit Ansuchen vom **26.11.2024**, ha. eingelangt am 13.12.2024, hat die Bioprojekt KW Kompaktwärme GmbH, Rennweg 95, 9863 Rennweg um die Erteilung der Baubewilligung für das Bauvorhaben

**Errichtung eines Heizcontainers**

auf dem Grundstück 720/15, KG Velden am Wörthersee angesucht.

Hierüber wird gemäß den Bestimmungen des § 16 der Kärntner Bauordnung 1996 (K-BO 1996) idF LGBL Nr. 17/2025, bei gleichzeitiger Beachtung des § 23 leg. cit. eine mit einem Augenschein verbundene mündliche Verhandlung für

**Mittwoch, den 04.06.2025 um 10:00 Uhr**

anberaumt. Die Kommission tritt **an Ort und Stelle (Kirchenstraße 38)** zusammen.

Sie werden als Beteiligte/Partei eingeladen, unter Mitnahme dieser Ladung zur örtlichen mündlichen Verhandlung **persönlich zu erscheinen oder bevollmächtigte Vertreter** zu entsenden, die zur Abgabe endgültiger Erklärungen ermächtigt sind. Die Vertreter haben sich mit ordnungsgemäßer auf Namen oder Firma lautender schriftlicher Vollmacht auszuweisen. Von den Teilnehmern an der mündlichen Verhandlung vorbereitete schriftliche Erklärungen, müssen nach § 44 des Allgemeines Verwaltungsverfahrensgesetz 1991 (AVG) idF BGBl. I Nr. 58/2018, bei der Verhandlung verlesen werden, um als wirksame Erklärungen in die Verhandlungsschrift aufgenommen zu werden.

Die für das Verfahren zu Grunde liegenden eingereichten Pläne, Berechnungen und Beschreibungen sowie sonstige Behelfe liegen bis zum Tag vor der örtlichen Verhandlung beim Marktgemeindeamt Velden am Wörther See, 3. Stock, Zimmer Nr. 3.18 während der für den **Parteienverkehr bestimmten Zeiten** (Mo. - Mi. von 8.00 - 12.00 Uhr, Do. von 8.00 - 18.00 Uhr, Fr. von 8.00 - 12.00 Uhr) zur **Einsicht** durch die Beteiligten/Parteien auf. **Eine vorherige Terminvereinbarung ist erforderlich!** Gegen diese Ladung ist gemäß der Bestimmung des § 19 Abs. 4 AVG 1991 kein Rechtsmittel zulässig.

Diese mündliche Verhandlung wurde gemäß § 41 Abs. 1 zweiter Satz AVG 1991 und in einer in den Verwaltungsvorschriften vorgesehenen **besonderen Form kundgemacht**. Gemäß § 42 Abs. 1 AVG 1991 hat dies zur Folge, dass eine **Person ihre Stellung als Partei verliert**, soweit sie **nicht spätestens am Tag vor Beginn der Verhandlung während der Amtsstunden bei der Behörde oder während der Verhandlung Einwendungen** erhebt.

Gemäß § 42 Abs. 3 des AVG 1991 kann eine Person, die glaubhaft macht, dass sie durch ein unvorhergesehenes oder unabwendbares Ereignis verhindert war, rechtzeitig Einwendungen zu erheben, und die kein Verschulden oder nur ein milderer Grad des Versehens trifft, binnen 2 Wochen nach dem Wegfall des Hindernisses, jedoch spätestens bis zum Zeitpunkt der rechtskräftigen Entscheidung der Sache bei der Behörde Einwendungen erheben. Solche Einwendungen gelten als rechtzeitig erhoben und sind von jener Behörde zu berücksichtigen, bei der das Verfahren anhängig ist.

Versäumt derjenige, über dessen Antrag das Verfahren eingeleitet wurde, die Verhandlung, so kann sie entweder in seiner Abwesenheit durchgeführt oder auf seine Kosten auf einen anderen Termin verlegt werden. Im Falle der Verhinderung des Antragstellers aus wichtigen Gründen wird daher um sofortige Mitteilung an die Baubehörde ersucht, um allenfalls den Termin verschieben zu können.

## **Der Bauwerber wird beauftragt, vor der Verhandlung die genaue Lage des zu erbauenden Objektes durch Auspflockung kenntlich zu machen.**

Zur öffentlichen Bekanntmachung:

Angeschlagen am: 18.04.2025

Abgenommen am: 04.06.2025

Für den Bürgermeister:


Der Baureferent:

GV Michael Ramusch eh.

Ergeht an:

1.	Bauwerberin
2.	Eigentümerin/ Anrainerin
3.- 9.	Anrainer
10.	Planverfasserin
11.- 12.	Sachverständige
13.- 15.	Leitungsträger
16.	Öffentliche Bekanntmachung durch Anschlag an der digitalen Amtstafel im Gemeindeamt
17.	Öffentliche Bekanntmachung durch Anschlag an der elektronischen Amtstafel auf <a href="http://www.velden.gv.at">www.velden.gv.at</a>
18.	Zum Akt

F.d.R.d.A.: Daniela Brichta, BA eh.

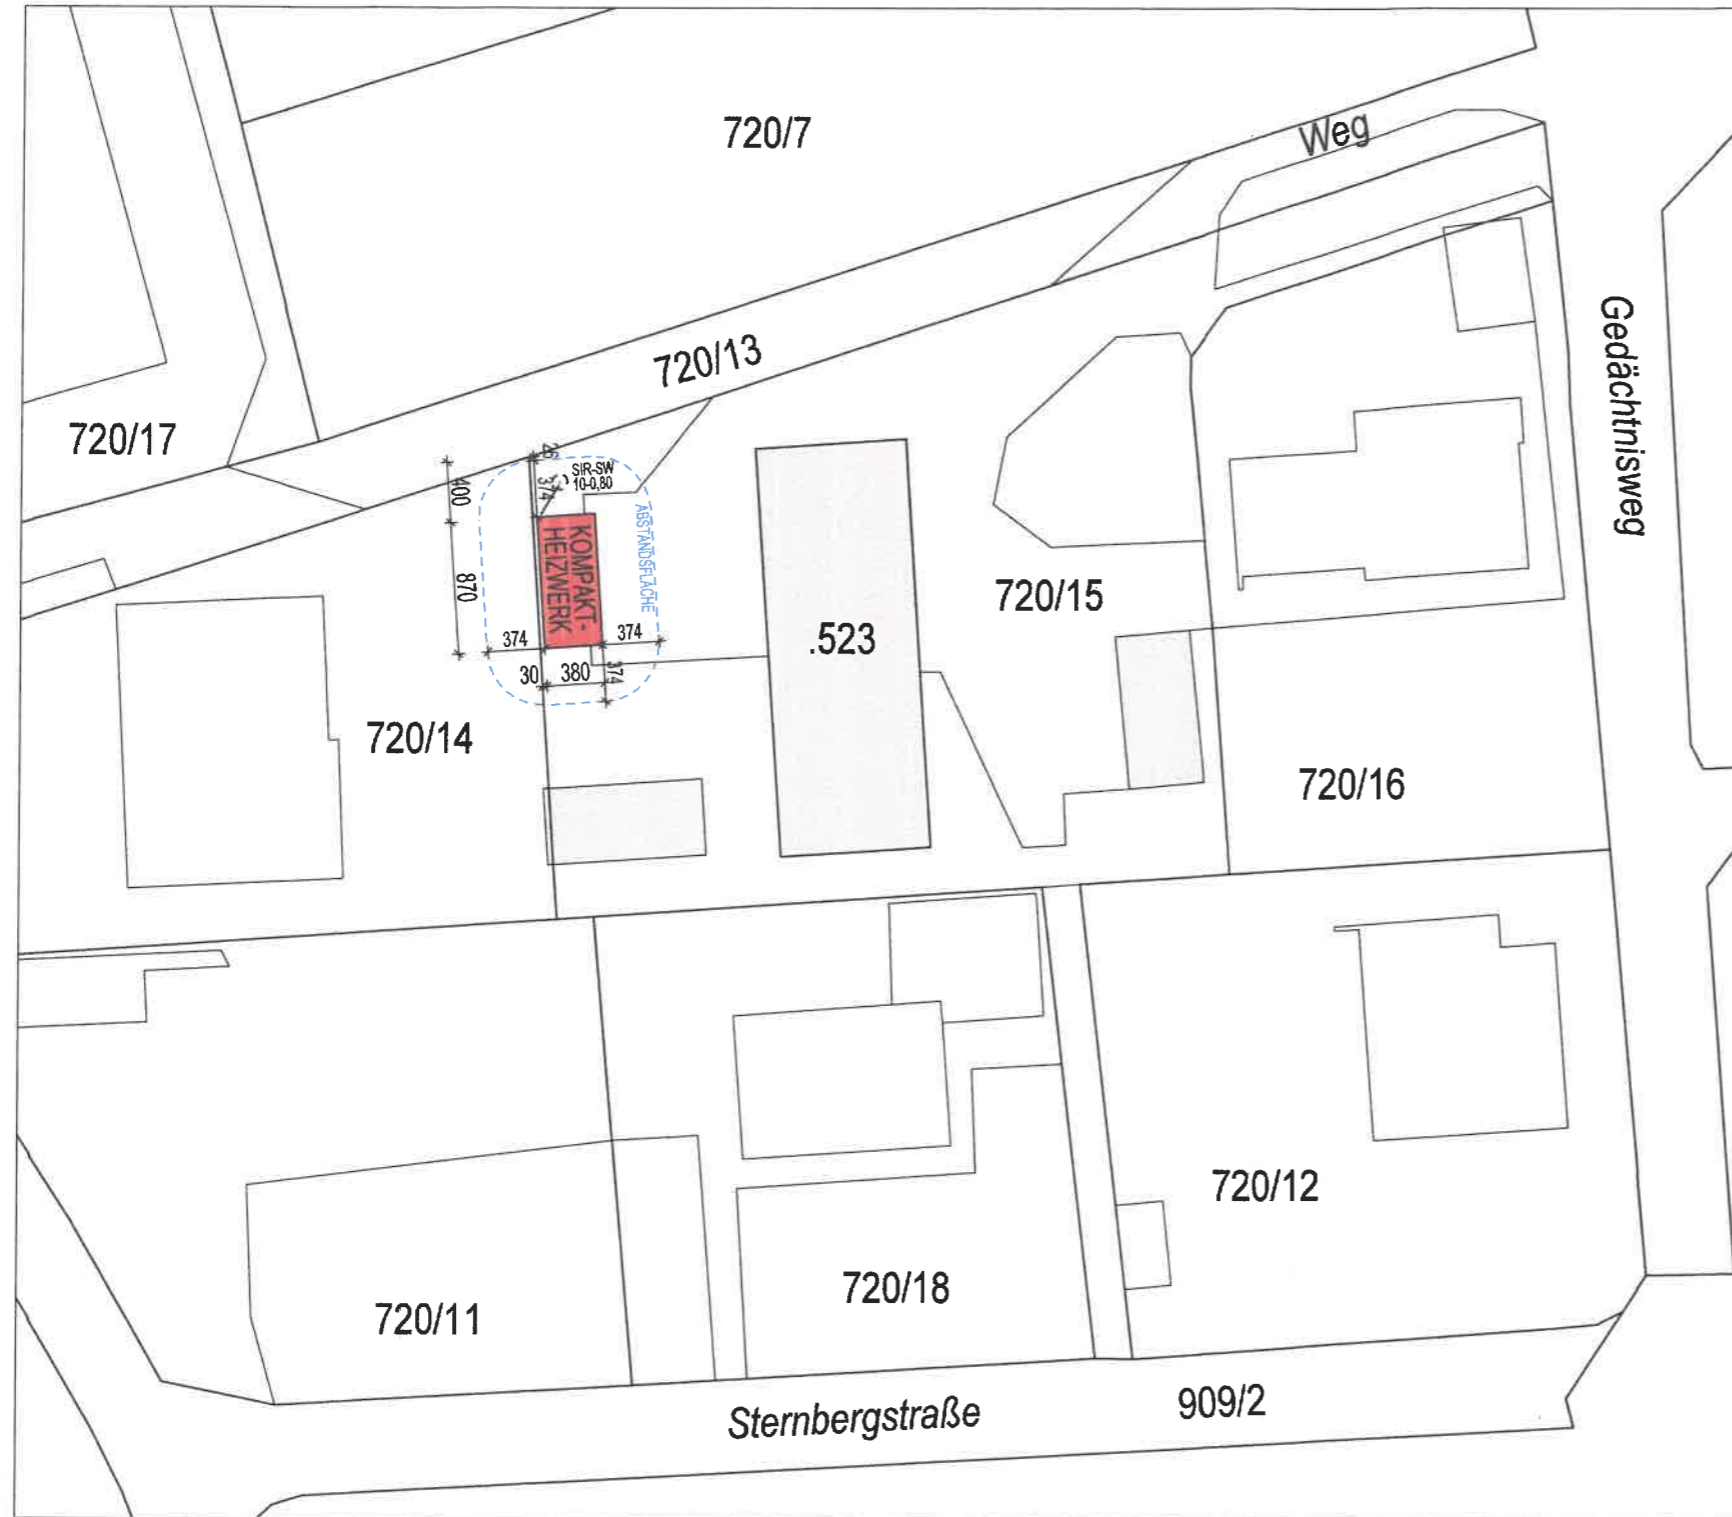

LAGEPLAN 1 / 500 PARZ. 720/15, KG. 75318 VELDEN AM WÖRTHERSEE

**BAUWERBER:**

Bioprojekt KW Kompaktwärme GmbH  
 Rennweg 95  
 9869 Rennweg  
*[Signature]*

**GRUNDEIGENTÜMER:**

Marktgemeinde Velden am Wörthersee  
 Seecorso 2  
 9220 Velden

**BEHÖRDE:**

Marktgemeinde Velden am Wörthersee  
 Seecorso 2  
 9220 Velden

**PLANUNG:**

NEUHERSTELLUNG

<b>SAWE Bauplanungsgesellschaft mbH.</b> Hammerweg 118, 9710 Feistritz office@sawe.at		
PLANNUMMER	PLANART	MASSSTAB
0,12 M2	LAGEPLAN	1 / 500
PROJEKT	ZWECKUNG	PLANNUMMER
2025-03-20	EINREICHPLANUNG - ERGÄNZUNGEN LT. VERB.AUFTRAG	E1-02 A
GEZEICHNET	PROJEKT	PROJEKTNUMMER
WR	KOMPAKTHEIZWERK VELDEN PARZ.720/15, KG. 75318 VELDEN / WÖRTHERSEE	